



IMPULSIONANDO A ADVOCACIA  
DEFENDENDO A CIDADANIA

Processo nº 202440133/2024 - ADM - Convite Público  
Situação: Em andamento - Último andamento:  
Usuário: JULIANA DE SOUZA - Data: 16/02/2024 10:59:37

## Ordem dos Advogados do Brasil - Seccional Goiás

R. 1121, 200 - St. Marista, Goiânia - GO, 74175-120

☎ (62) 3238-2000 | 🌐 [www.oabgo.org.br](http://www.oabgo.org.br) | ✉ [oabnet@oabgo.org.br](mailto:oabnet@oabgo.org.br)

### CONVITE PUBLICO 0017 / 2024

#### SERVIÇO CONSTRUÇÃO CIVIL FECHAMENTO DA ÁREA DA OAB EM MINAÇU

A **ORDEM DOS ADVOGADOS DO BRASIL - SEÇÃO DE GOIÁS**, convida as empresas especializadas, para apresentarem, na data e horário indicados, proposta alusiva ao que se acha indicado no objeto deste Edital de Convite Público.

#### 1. DO OBJETO

O presente convite tem como objetivo o fechamento da área da Subseção de Minaçu, conforme abaixo:

**1.1.** Realizar visita no local: Av Sul, Lote 03-21 e 02-A2, Quadra 25, Jardins Querência, Minaçu - GO.

**1.2.** Executar o fechamento da área em alvenaria e gradil:

**1.2.1.** Conforme croqui abaixo, na fachada da lateral esquerda, Rua H, deverá ser executada em alvenaria com fundação em concreto armado, com pingadeira de concreto, vigas de baldrame impermeabilizadas, devidamente revestido com chapisco e reboco, em uma altura de 2,0m, e ambas as faces, pintadas com textura na cor “elefante” ou “bodas de prata” marca Suvinil ou Leinertex.

**1.2.2.** Na fachada frontal, Av Sul, sobre uma base de concreto (altura 20 cm), deve realizar o fechamento em estrutura em tubo de aço zincado e gradil de ferro #5x20cm, fios horizontais e verticais de 4,30mm, comprimento do painel de 2,50m e altura de 2,03m, revestimento em PVC de alta aderência com 300µ, na cor preta.

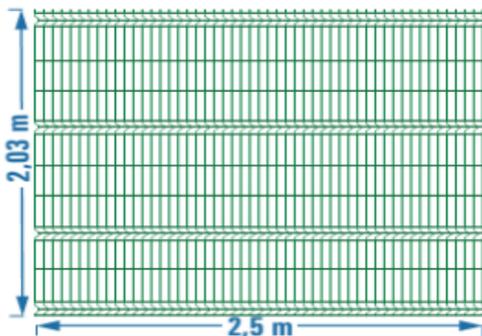


Figura 1 - Dimensões do painel do gradil



## Ordem dos Advogados do Brasil - Seccional Goiás

R. 1121, 200 - St. Marista, Goiânia - GO, 74175-120

☎ (62) 3238-2000 | 🌐 www.oabgo.org.br | ✉ oabnet@oabgo.org.br



Figura 2 - Modelo do Gradil

A montagem e fixação deverão ser executadas conforme especificações do fabricante.

Instalar um portão para veículos de correr para dentro em duas folhas (largura 3,50 m) e um portão para pedestre (largura 1 m) ambos em estrutura de aço zincado e gradil na cor preta.

1.3. No muro (parede interna) existente dos vizinhos, realizar pintura com tinta pva na cor preta.

1.4. Deve-se também executar calçada, com 2,5 m de largura no entorno das fachada lateral e frontal e fazer rebaixo (comprimento de 3,5 m) no meio fio da calçada para acesso de veículos.

1.5. Realizar a capina da área.

1.6. Toda obra deverá ser entregue limpa e desimpedida de entulhos, com todas as instalações em perfeito estado de funcionamento.

1.7. Fotos, projetos e o modelo da planilha quantitativa orçamentária estão em anexos e no link:

<https://1drv.ms/f/s!AsjExoxjT-ZSgeIJFu-WmbAxwgXnZA?e=TAfOkC>

1.8. Encaminhar proposta contendo valores, prazos e dados bancários.

1.9. Fornecer ART (Anotação de Responsabilidade Técnica) de execução dos serviços realizados.

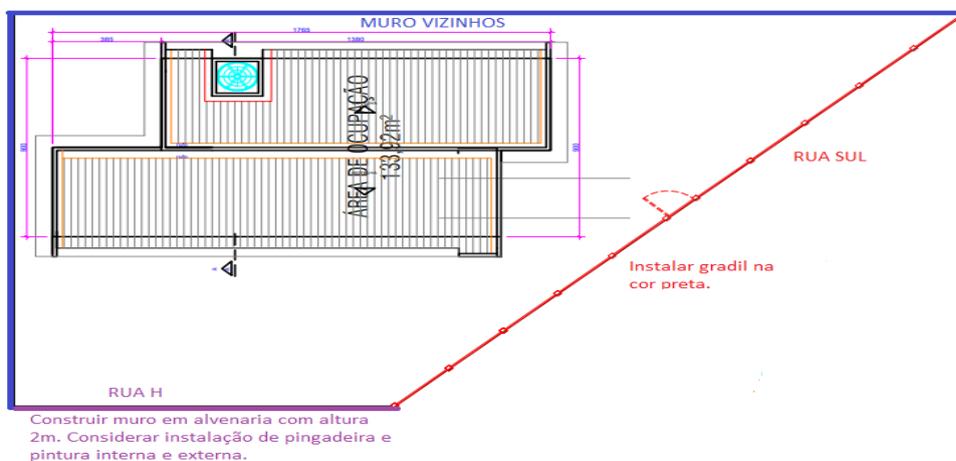


Figura 3 – Croqui do fechamento da área.



IMPULSIONANDO A ADVOCACIA  
DEFENDENDO A CIDADANIA

Processo nº 202440133/2024 - ADM - Convite Público  
Situação: Em andamento - Último andamento:  
Usuário: JULIANA DE SOUZA - Data: 16/02/2024 10:59:37

## Ordem dos Advogados do Brasil - Seccional Goiás

R. 1121, 200 - St. Marista, Goiânia - GO, 74175-120

☎ (62) 3238-2000 | 🌐 www.oabgo.org.br | ✉ oabnet@oabgo.org.br



Figura 4 – Imagem real da área existente.

### 2. DAS CONDIÇÕES DE PARTICIPAÇÃO

Poderão participar todas as empresas especializadas em serviço de construção civil.

TIPO	PRAZO DE EXECUÇÃO	PRAZO CONTRATO
Menor custo, e melhor pacote global de benefícios.	De acordo com os termos do contrato.	De acordo com o prazo de entrega e garantia.

### 3. DA REGULARIDADE FISCAL

A empresa deverá apresentar os documentos abaixo discriminados como prova de regularidade fiscal:

**3.1.** Prova de Inscrição no Cadastro Geral de Contribuintes – CGC - CNPJ;

**3.2.** Prova de Inscrição no Cadastro de Contribuinte Estadual ou Municipal, relativo à Sede ou Domicílio, pertinente ao seu ramo de atividade;

**3.3.** Prova de Regularidade com a Fazenda Federal, Estadual e Municipal do domicílio ou sede. A prova de regularidade fiscal perante a Fazenda Nacional far-se-á mediante certidão conjunta expedida pela Secretaria da Receita Federal e Procuradoria Geral da Fazenda Nacional, no âmbito de suas competências, conforme estabelece o Decreto Nº 5.586, de 19 de novembro de 2005;

**3.4.** Certidão Negativa de Débitos – CND – para com o INSS, devidamente atualizada, nos termos da legislação em vigor;

**3.5.** Prova de Regularidade junto ao Fundo de Garantia por Tempo de Serviço – FGTS, fornecida pela Caixa Econômica Federal, devidamente atualizada, nos termos da legislação pertinente em vigor.

### 4. DA QUALIFICAÇÃO TÉCNICA

A empresa deverá apresentar os documentos abaixo discriminados como comprovação de sua qualificação



IMPULSIONANDO A ADVOCACIA  
DEFENDENDO A CIDADANIA

Processo nº 202440133/2024 - ADM - Convite Público  
Situação: Em andamento - Último andamento:  
Usuário: JULIANA DE SOUZA - Data: 16/02/2024 10:59:37

## Ordem dos Advogados do Brasil - Seccional Goiás

R. 1121, 200 - St. Marista, Goiânia - GO, 74175-120

(62) 3238-2000 | [www.oabgo.org.br](http://www.oabgo.org.br) | [oabnet@oabgo.org.br](mailto:oabnet@oabgo.org.br)

técnica para execução do serviço descrito no objeto deste convite.

**4.1.** Os responsáveis técnicos e/ou membros da equipe técnica deverão pertencer ao quadro permanente da empresa, na data prevista para entrega da proposta, entendendo-se como tal, para fins deste, o sócio que comprove seu vínculo por intermédio de contrato/estatuto social; o administrador ou o diretor; o empregado devidamente registrado em Carteira de Trabalho e Previdência Social; e o prestador de serviços com contrato escrito firmado com a empresa;

**4.2.** Declaração da empresa de que não possui em seu quadro de pessoal empregado com menos de 18 (dezoito) anos em trabalho noturno, perigoso ou insalubre e de 16 (dezesesseis) anos em qualquer trabalho, salvo na condição de aprendiz, a partir de 14 anos, nos termos do inciso XXXIII do Art. 7º da Constituição Federal;

**4.3.** Relação com histórico e contatos de no mínimo três clientes;

**4.4.** Contrato Social da Empresa.

### 5. DA APRESENTAÇÃO E DO CONTEÚDO DA PROPOSTA

A proposta deverá ser apresentada seguindo as orientações descritas abaixo.

**5.1.** A proposta e a documentação deverão ser apresentadas em envelope fechado, contendo elementos de identificação da presente seleção pública ou poderão ser enviados para os e-mails: [juliana.souza@oabgo.org.br](mailto:juliana.souza@oabgo.org.br) e [afc.engenharia@outlook.com.br](mailto:afc.engenharia@outlook.com.br)

**5.2.** A proposta será apresentada em 1 (uma) via, sem emendas, rasuras, entrelinhas ou ressalvas;

**5.3.** A proponente deverá, além de outras informações que a seu critério entenda pertinente, incluir em sua proposta os seguintes dados:

- A descrição detalhada dos produtos e/ou serviços;
- A indicação do valor expresso em real com impostos inclusos;
- A indicação da garantia dos produtos e dos serviços;
- O prazo de validade não inferior a trinta dias, contado da data da entrega;

**5.4.** O preço proposto, independentemente de qualquer declaração ou informação nesse sentido, abrange todos os encargos trabalhistas, tributários e comerciais, assim como qualquer outros de qualquer natureza que se fizerem indispensáveis à perfeita e completa execução dos serviços.

DATA DE ENTREGA DAS PROPOSTAS	HORA	LOCAL PARA ENTREGA DA PROPOSTA
26/02/2024 (segunda-feira)	Até as 17:00h	Anexo a Sede Administrativa, na Rua 1.1.21, nº 200, Setor Marista, Goiânia-GO, ou via e-mail: <a href="mailto:juliana.souza@oabgo.org.br">juliana.souza@oabgo.org.br</a> ; e <a href="mailto:afc.engenharia@outlook.com.br">afc.engenharia@outlook.com.br</a>



IMPULSIONANDO A ADVOCACIA  
DEFENDENDO A CIDADANIA

Processo nº 202440133/2024 - ADM - Convite Público  
Situação: Em andamento - Último andamento:  
Usuário: JULIANA DE SOUZA - Data: 16/02/2024 10:59:37

## Ordem dos Advogados do Brasil - Seccional Goiás

R. 1121, 200 - St. Marista, Goiânia - GO, 74175-120

(62) 3238-2000 | [www.oabgo.org.br](http://www.oabgo.org.br) | [oabnet@oabgo.org.br](mailto:oabnet@oabgo.org.br)

### 6. DAS INFORMAÇÕES

Informações gerais poderão ser obtidas com Juliana pelos telefones (62) 3238-2019 / (62) 9.9929-7017 e informações técnicas poderão ser obtidas com a Engenheira Aline Carvalho pelo telefone (62) 99341-4691.


### 7. DO JULGAMENTO DAS PROPOSTAS

O valor total estimado para a contratação dos serviços é de **R\$ 48.000,00 (Quarenta e Oito Mil Reais)**. Será considerada a melhor oferta o maior lance de percentual de desconto ofertado ao valor global, o menor prazo de execução e os benefícios oferecidos.


### 8. DA CONTRATAÇÃO

A formalização da contratação será feita por intermédio de “CONTRATO”, devendo a proponente vencedora, tão logo seja convidado a firmar o instrumento, providenciar a sua assinatura e restituição no prazo de 2 (dois) dias, sob pena de decair do direito à contratação.

LOCAL E DATA DE EMISSÃO	RESPONSÁVEIS
Goiânia-GO, 16/02/2024	Talita Silvério Hayasaki Secretária-Geral Eduardo Alves Cardoso Júnior Diretor-Tesoureiro

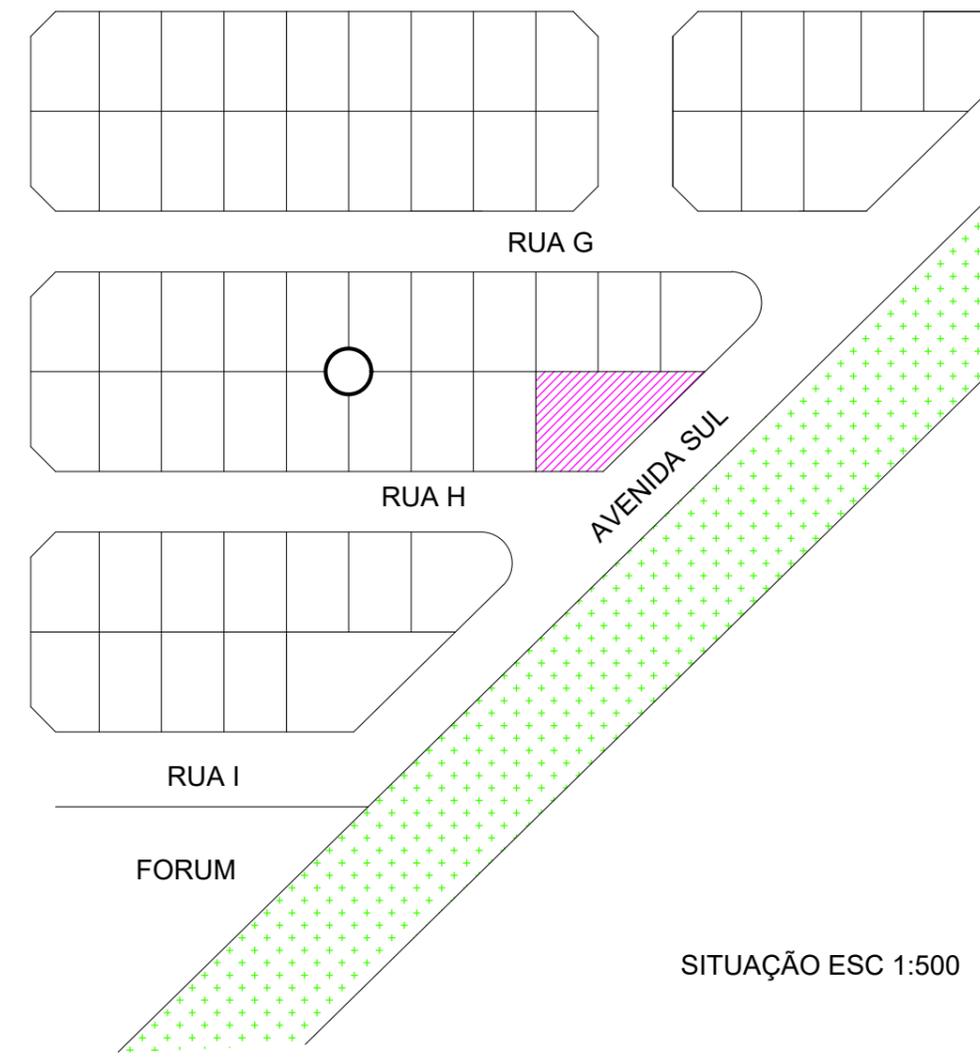

SITUAÇÃO ESC 1:500

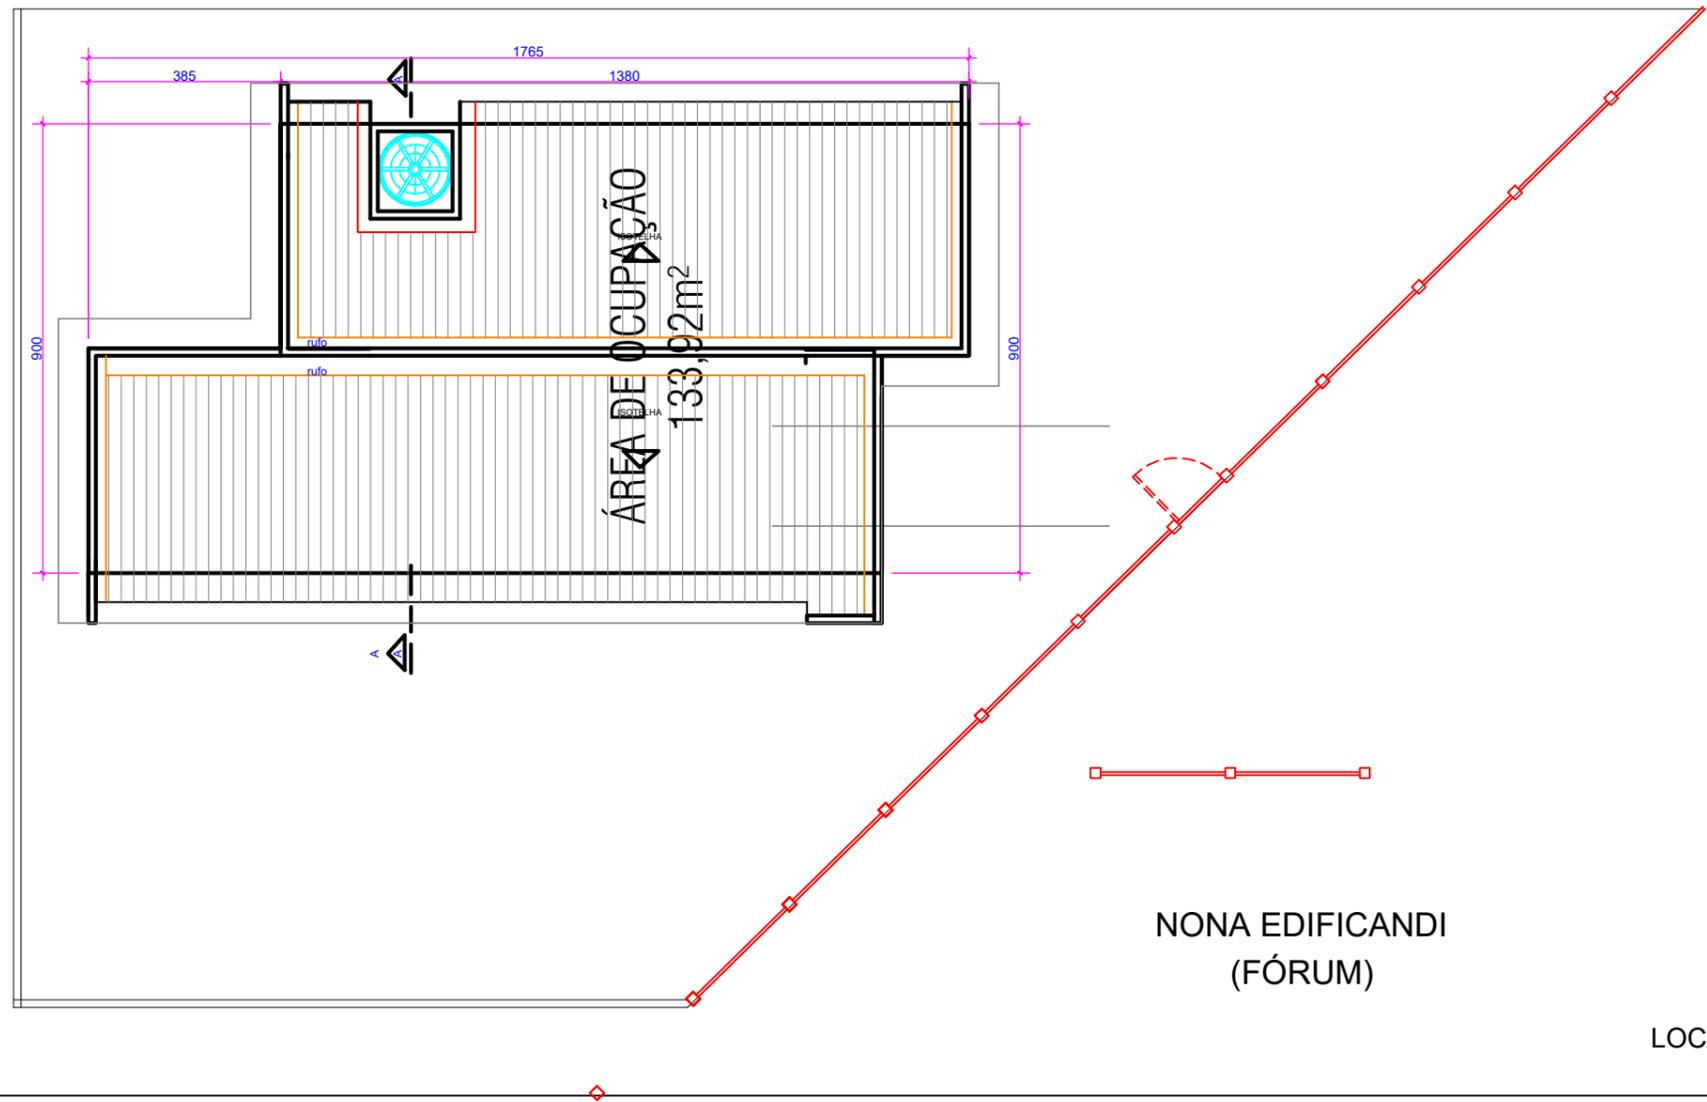

NONA EDIFICANDI  
(FÓRUM)

LOCAÇÃO E COBERTURA esc1:50

<p><b>PROJETO DE ARQUITETURA</b>                  Edifício: LOTES 03-A21 E 03-A2 - QUADRA 25, JARDINS QUERENCIA, MNAQU - GO                  EDIFICAÇÃO INSTITUCIONAL                  Partimento: Teto</p>	
<p>Proprietário: ORDEM DOS ADVOGADOS DO BRASIL - SEÇÃO DE GOIAS                  CNPJ: 02.698.799/0001-02</p>	
<p>Autor do projeto: CYNARA DE SIQUEIRA FALEIRO - CAU A 116203-9 GO</p>	
<p>Responsável Técnico:</p>	
<p>LOGO  <b>SIQUEIRA CK</b>                  ARQUITETURA                  CAU A 116203-9</p>	<p>PLANTA DE SITUAÇÃO                  LOCAÇÃO E COBERTURA</p>
<p>CYNARA DE SIQUEIRA FALEIRO - CR 041 9895                  CYNARA DE SIQUEIRA FALEIRO - CR 041 9895                  CYNARA DE SIQUEIRA FALEIRO - CR 041 9895</p>	<p>Página 6 de 7</p>

EMPRESA:

**OBRA:** Fechamento da área

**Obra OAB de Minaçu**

**ENDEREÇO:** Minaçu

**REFERÊNCIAS DE PREÇOS:** SINAPI/GOINFRA/COTAÇÕES DE MERCADO (SINAPI NOV/23 e GOINFRA AGO/23)

**DATA**

Área (m²):

Valor (R\$/m²):

**PLANILHA ORÇAMENTÁRIA**

					PREÇO UNITÁRIO		PREÇO TOTAL			
ITEM	REFERÊNCIA	CÓDIGO	DESCRIÇÃO	UN	QTDE	material	mao de obra	R\$ total mat	R\$ total M.o	R\$ total
1			ADMINISTRAÇÃO					R\$ -	R\$ -	R\$ -
1.1			Engenheiro de obras (acompanhamento)	H	8			R\$ -	R\$ -	R\$ -
1.2			Encarregado	H	90			R\$ -	R\$ -	R\$ -
1.3			Ferramentas (manuais/elétricas) e material de limpeza permanente da obra	M²	12,90			R\$ -	R\$ -	R\$ -
2			FUNDAÇÃO					R\$ -	R\$ -	R\$ -
2.1			Impermeabilizacao vigas baldrames e=2,0 cm	M²	14,00			R\$ -	R\$ -	R\$ -
3			FECHAMENTO					R\$ -	R\$ -	R\$ -
3.1			Fechamento Muro H=2m					R\$ -	R\$ -	R\$ -
3.1.1			Muro de alvenaria tijolo furado 1/2 vez ( h=2,50m) com fundação - sem revestimentos	M2	28,00			R\$ -	R\$ -	R\$ -
3.1.2			Chapisco aplicado tanto em pilares e vigas de concreto como em alvenarias de paredes internas, com colher de pedreiro. argamassa traço 1:3 com preparo em betoneira 400l	M2	56,00			R\$ -	R\$ -	R\$ -
3.1.3			Reboco paulista a-14 (1calh:4armlc+100kgci/m3) - muros	M2	56,00			R\$ -	R\$ -	R\$ -
3.1.4			Aplicação manual de pintura com tinta texturizada acrílica em paredes externas - muros	M2	160,00			R\$ -	R\$ -	R\$ -
3.1.5			Moldura tipo "u" invertido em argamassa com 2cm de espessura tipo pingadeira em muro/platibanda ( a parte vertical desce 2,5cm)	M2	3,50			R\$ -	R\$ -	R\$ -
3.1.6			Capina	vb	800,00			R\$ -	R\$ -	R\$ -
3.1.7			Piso concreto desempenado e=5cmm- calçada	m²	102,50			R\$ -	R\$ -	R\$ -
3.2			Gradil - frente					R\$ -	R\$ -	R\$ -
3.2.1			Gradil Belgo modelo Slim, Malha 5 x 20 cm, H=2,03 m L=2,50 m	m²	58,00			R\$ -	R\$ -	R\$ -
3.2.2			kit portao veiculo H= 2,03 L=3,5 m	m²	7,00			R\$ -	R\$ -	R\$ -
3.2.3			KIT PORTAO PEDESTRE H=2,03 M L=1M	M²	2,00			R\$ -	R\$ -	R\$ -
<b>SUBTOTALS</b>								R\$ -	R\$ -	R\$ -
<b>BDI</b>										23,00%
<b>TOTAIS GERAIS</b>								R\$ -	R\$ -	R\$ -