



IMPULSIONANDO A ADVOCACIA  
DEFENDENDO A CIDADANIA

Processo nº 202331036/2023 - ADM - Convite Público  
Situação: Em andamento - Último andamento:  
Usuário: JULIANA DE SOUZA - Data: 20/06/2023 14:32:29

## Ordem dos Advogados do Brasil - Seccional Goiás

R. 1121, 200 - St. Marista, Goiânia - GO, 74175-120

(62) 3238-2000 | [www.oabgo.org.br](http://www.oabgo.org.br) | [oabnet@oabgo.org.br](mailto:oabnet@oabgo.org.br)

### CONVITE PUBLICO 0025 / 2023

#### SERVIÇO CONSTRUÇÃO CIVIL

#### MANUTENÇÃO E MODERNIZAÇÃO DA SUBSEÇÃO OAB EM TRINDADE - GO.

A **ORDEM DOS ADVOGADOS DO BRASIL - SEÇÃO DE GOIÁS**, convida as empresas especializadas, para apresentarem, na data e horário indicados, proposta alusiva ao que se acha indicado no objeto deste Edital de Convite Público.

#### 1. DO OBJETO

O presente convite tem como objetivo o serviço de manutenção e modernização da subseção da OAB em Trindade – GO.

**1.1.** Realizar visita no local: Rua 03, s/n – Jardim Primavera, Trindade - GO, cep 75.390-334

**1.2.** Executar os serviços nos seguintes setores:

**1.2.1.** Recepção/Adm:

Instalar vidro fixo e porta de correr P3.

**1.2.2.** Sala de audiência online e Escritórios 2 e 3:

Tirar portas de entradas e assentar soleira em granito;

Instalar pontos (dreno, tomada, e rede frigorígena) para instalar equipamentos de ar condicionado em cada sala individual;

Tirar luminárias existentes e instalar novas em cada sala e prever pontos de tomada para atender cada mesa, conforme novo layout;

Na sala de audiência online, realizar fechamento com gesso acartonado e instalar porta em madeira P1;

No Escritório 2 e 3, realizar o fechamento com vidro temperado com altura de 2,10 m.

**1.2.3.** Sala da presidência:

Substituir luminárias por novas e relocar janela para parede lateral;

Retirar papel de parede e realizar pintura.

**1.2.4.** Sala de auto atendimento:

Tirar portas de entradas e assentar soleira em granito;

Realizar patamar e rampa de acesso para área externa no granito cinza;

Acrescentar pontos elétrico e rede para computadores.



IMPULSIONANDO A ADVOCACIA  
DEFENDENDO A CIDADANIA

Processo nº 202331036/2023 - ADM - Convite Público  
Situação: Em andamento - Último andamento:  
Usuário: JULIANA DE SOUZA - Data: 20/06/2023 14:32:29

## Ordem dos Advogados do Brasil - Seccional Goiás

R. 1121, 200 - St. Marista, Goiânia - GO, 74175-120

☎ (62) 3238-2000 | 🌐 www.oabgo.org.br | ✉ oabnet@oabgo.org.br

### 1.2.5. Espaço para eventos:

Realizar forro de gesso,

Instalar pontos para instalar equipamentos de ar condicionado;

Instalar luminárias (material retirado das salas de escritório);

Assentar porta em vidro temperado P4.;

Demolir rampa de acesso para o auditório e executar escada de acesso e 2 banheiros próximos.

Prever as condensadoras próximo a parede da sala da presidência (área externa)

### 1.2.6. Auditório:

Retirar as 3 janelas existentes e executar alvenaria e revestimento argamassado, retirar forração da parede e realizar pintura geral no ambiente.

Deslocar o sistema de som e microfone instalado no palco para a sala de som existente.

### 1.2.7. Na fachada direita:

Tirar 4 pré-moldado de ar condicionado, reparar local e chumbar as 4 tubulações aparentes e posteriormente, realizar pintura geral.

### 1.2.8. Geral:

Fazer revisão no telhado e tratar os pontos de infiltrações.

Instalar 8 refletores nos pontos existente no jardim

Realizar pintura geral interna, externa e nas grades metálicas.

### 1.2.9. Observação:

As paredes internas deverão ser na cor “papel picado” marca suvinil e as paredes externas na cor “elefante” marca suvinil. No teto, cor branco neve, marca a definir.

Nas esquadrias metálica, pintura cor grafite ou preto.

Em caso de sugestão, entrar em contato com equipe de engenharia ou arquitetura.

### 1.3. O projeto e o modelo da planilha orçamentária estão em anexos e no link:

<https://1drv.ms/f/s!AsjExoxjT-ZSxDMOPUmtOWgYPVDJ>

1.4. Encaminhar proposta contendo valores, prazos e dados bancários e incluir a planilha orçamentária modelo com os valores de material e mão de obra.

1.5. Fornecer ART (Anotação de Responsabilidade Técnica) de execução dos serviços realizados.

1.6. Considerar entrega de Memorial descritivo na conclusão dos serviços, contendo descrição de materiais, garantias e planos de manutenção.

## 2.1 DAS CONDIÇÕES DE PARTICIPAÇÃO

Poderão participar todas as empresas especializadas em serviço de construção civil.



IMPULSIONANDO A ADVOCACIA  
DEFENDENDO A CIDADANIA

## Ordem dos Advogados do Brasil - Seccional Goiás

R. 1121, 200 - St. Marista, Goiânia - GO, 74175-120

☎ (62) 3238-2000 | 🌐 www.oabgo.org.br | ✉ oabnet@oabgo.org.br

Processo nº 202331036/2023 - ADM - Convite Público  
Situação: Em andamento - Último andamento:  
Usuário: JULIANA DE SOUZA - Data: 20/06/2023 14:32:29

TIPO	PRAZO DE EXECUÇÃO	PRAZO CONTRATO
Menor custo, e melhor pacote global de benefícios.	De acordo com os termos do contrato.	De acordo com o prazo de garantia.

### 3. DA REGULARIDADE FISCAL

A empresa deverá apresentar os documentos abaixo discriminados como prova de regularidade fiscal:

- 3.1. Prova de Inscrição no Cadastro Geral de Contribuintes – CGC - CNPJ;
- 3.2. Prova de Inscrição no Cadastro de Contribuinte Estadual ou Municipal, relativo à Sede ou Domicílio, pertinente ao seu ramo de atividade;
- 3.3. Prova de Regularidade com a Fazenda Federal, Estadual e Municipal do domicílio ou sede. A prova de regularidade fiscal perante a Fazenda Nacional far-se-á mediante certidão conjunta expedida pela Secretaria da Receita Federal e Procuradoria Geral da Fazenda Nacional, no âmbito de suas competências, conforme estabelece o Decreto Nº 5.586, de 19 de novembro de 2005;
- 3.4. Certidão Negativa de Débitos – CND – para com o INSS, devidamente atualizada, nos termos da legislação em vigor;
- 3.5. Prova de Regularidade junto ao Fundo de Garantia por Tempo de Serviço – FGTS, fornecida pela Caixa Econômica Federal, devidamente atualizada, nos termos da legislação pertinente em vigor.

### 4. DA QUALIFICAÇÃO TÉCNICA

A empresa deverá apresentar os documentos abaixo discriminados como comprovação de sua qualificação técnica para execução do serviço descrito no objeto deste convite.

- 4.1. Os responsáveis técnicos e/ou membros da equipe técnica deverão pertencer ao quadro permanente da empresa, na data prevista para entrega da proposta, entendendo-se como tal, para fins deste, o sócio que comprove seu vínculo por intermédio de contrato/estatuto social; o administrador ou o diretor; o empregado devidamente registrado em Carteira de Trabalho e Previdência Social; e o prestador de serviços com contrato escrito firmado com a empresa;
- 4.2. Declaração da empresa de que não possui em seu quadro de pessoal empregado com menos de 18 (dezoito) anos em trabalho noturno, perigoso ou insalubre e de 16 (dezesseis) anos em qualquer trabalho, salvo na condição de aprendiz, a partir de 14 anos, nos termos do inciso XXXIII do Art. 7º da Constituição Federal;
- 4.3. Relação com histórico e contatos de no mínimo três clientes;
- 4.4. Contrato Social da Empresa.



IMPULSIONANDO A ADVOCACIA  
DEFENDENDO A CIDADANIA

Processo nº 202331036/2023 - ADM - Convite Público  
Situação: Em andamento - Último andamento:  
Usuário: JULIANA DE SOUZA - Data: 20/06/2023 14:32:29

## Ordem dos Advogados do Brasil - Seccional Goiás

R. 1121, 200 - St. Marista, Goiânia - GO, 74175-120

(62) 3238-2000 | [www.oabgo.org.br](http://www.oabgo.org.br) | [oabnet@oabgo.org.br](mailto:oabnet@oabgo.org.br)

### 5. DA APRESENTAÇÃO E DO CONTEÚDO DA PROPOSTA

A proposta deverá ser apresentada seguindo as orientações descritas abaixo.

5.1. A proposta e a documentação deverão ser apresentadas em envelope fechado, contendo elementos de identificação da presente seleção pública ou poderão ser enviados para os e-mails:

[juliana.souza@oabgo.org.br](mailto:juliana.souza@oabgo.org.br) e [afc.engenharia@outlook.com.br](mailto:afc.engenharia@outlook.com.br)

5.2. A proposta será apresentada em 1 (uma) via, sem emendas, rasuras, entrelinhas ou ressalvas;

5.3. A proponente deverá, além de outras informações que a seu critério entenda pertinente, incluir em sua proposta os seguintes dados:

- A descrição detalhada dos produtos e/ou serviços;
- A indicação do valor expresso em real com impostos inclusos;
- A indicação da garantia dos produtos e dos serviços;
- O prazo de validade não inferior a trinta dias, contado da data da entrega;

5.4. O preço proposto, independentemente de qualquer declaração ou informação nesse sentido, abrange todos os encargos trabalhistas, tributários e comerciais, assim como qualquer outros de qualquer natureza que se fizerem indispensáveis à perfeita e completa execução dos serviços.

DATA DE ENTREGA DAS PROPOSTAS	HORA	LOCAL PARA ENTREGA DA PROPOSTA
10/07/2023 (segunda-feira)	Até as 17:00h	Anexo a Sede Administrativa, na Rua 1.1.21, nº 200, Setor Marista, Goiânia-GO, ou via e-mail: <a href="mailto:juliana.souza@oabgo.org.br">juliana.souza@oabgo.org.br</a> ; e <a href="mailto:afc.engenharia@outlook.com.br">afc.engenharia@outlook.com.br</a>

### 6. DAS INFORMAÇÕES

Informações gerais poderão ser obtidas no departamento Administrativo da OAB-GO com Juliana pelos telefones (62) 3238-2019 / (62) 9.9929-7017 e informações técnicas poderão ser obtidas com a Engenheira Aline Carvalho pelo telefone (62) 99341-4691.

### 7. DO JULGAMENTO DAS PROPOSTAS

O valor total estimado para a contratação dos serviços é de **R\$ 163.000,00 (Cento e Sessenta e Três Mil Reais)**.

Será considerada a melhor oferta o maior lance de percentual de desconto ofertado ao valor global, o menor prazo de execução e os benefícios oferecidos.



IMPULSIONANDO A ADVOCACIA  
DEFENDENDO A CIDADANIA

## Ordem dos Advogados do Brasil - Seccional Goiás


R. 1121, 200 - St. Marista, Goiânia - GO, 74175-120

☎ (62) 3238-2000 | 🌐 [www.oabgo.org.br](http://www.oabgo.org.br) | ✉ [oabnet@oabgo.org.br](mailto:oabnet@oabgo.org.br)

### 8. DA CONTRATAÇÃO

A formalização da contratação será feita por intermédio de “CONTRATO”, devendo a proponente vencedora, tão logo seja convidado a firmar o instrumento, retirá-lo e providenciar a sua assinatura e restituição no prazo de 5 (cinco) dias úteis, sob pena de decair do direito à contratação.

LOCAL E DATA DE EMISSÃO	RESPONSÁVEIS
Goiânia-GO, 20/06/2023	Talita Silvério Hayasaki Secretária-Geral Eduardo Alves Cardoso Júnior Diretor-Tesoureiro

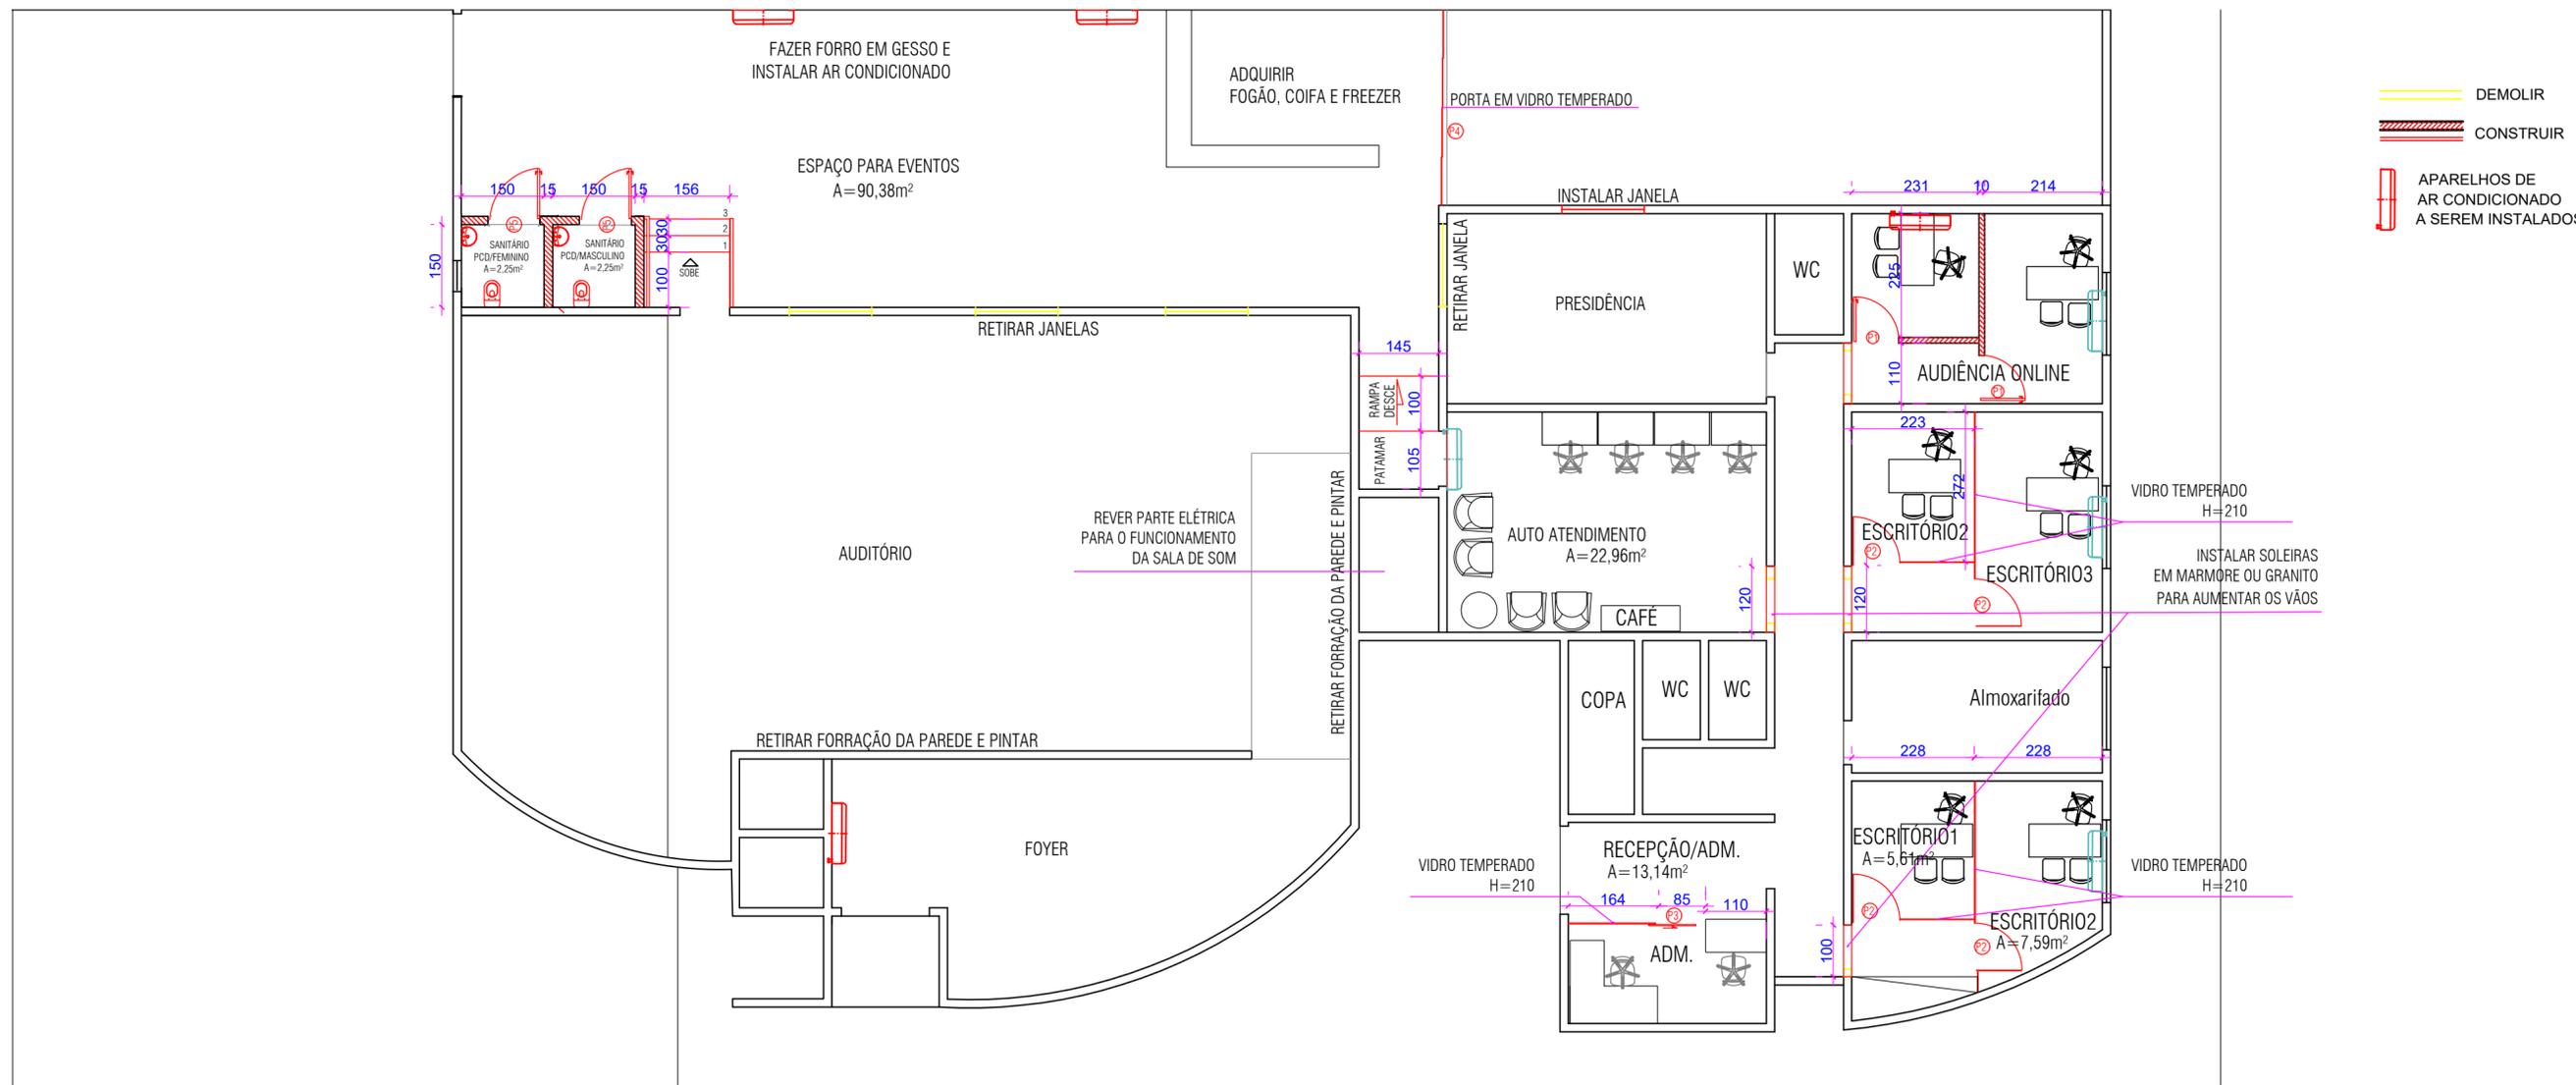

- DEMOLIR
- ▨ CONSTRUIR
- ▭ APARELHOS DE AR CONDICIONADO A SEREM INSTALADOS

QUADRO DE ABERTURAS			
P	DESCRIÇÃO	MEDIDA	QUANTIDADE
P1	PORTA DE GIRO EM MADEIRA (PARA PINTURA) COM VISOR EM VIDRO	80X210	2 UNIDADES
P2	PORTA PIVOTANTE EM VIDRO TEMPERADO INCOLOR	85X210	4 UNIDADES
P3	PORTA DE CORRER EM VIDRO TEMPERADO INCOLOR	85X210	1 UNIDADE
P4	PORTA DE CORRER EM VIDRO TEMPERADO INCOLOR (4 FOLHAS) PÉ DIREITO	355X	1 UNIDADE
P5	PORTA DE GIRO EM MADEIRA (PARA PINTURA)	80X210	2 UNIDADES

Av. T-10, n. 208, Sala 1107,  
 Ed. New Time Square Urban Office  
 e-mail: [siqueirack@hotmail.com](mailto:siqueirack@hotmail.com)  
 St. Bueno, Goiânia - Goiás - CEP. 74223060

CYNARA DE SIQUEIRA (62) 9 9971 9070  
 KARINA DE SIQUEIRA (62) 9 8118 6728

CLIENTE : OAB GOIÁS-SUBSEÇÃO DE TRINDADE

CONTEÚDO: PROJETO DE ADEQUAÇÃO DE ARQUITETURA

ESCALA : 1:50

DATA : 09-05-2023

PRANCHA : 1/1